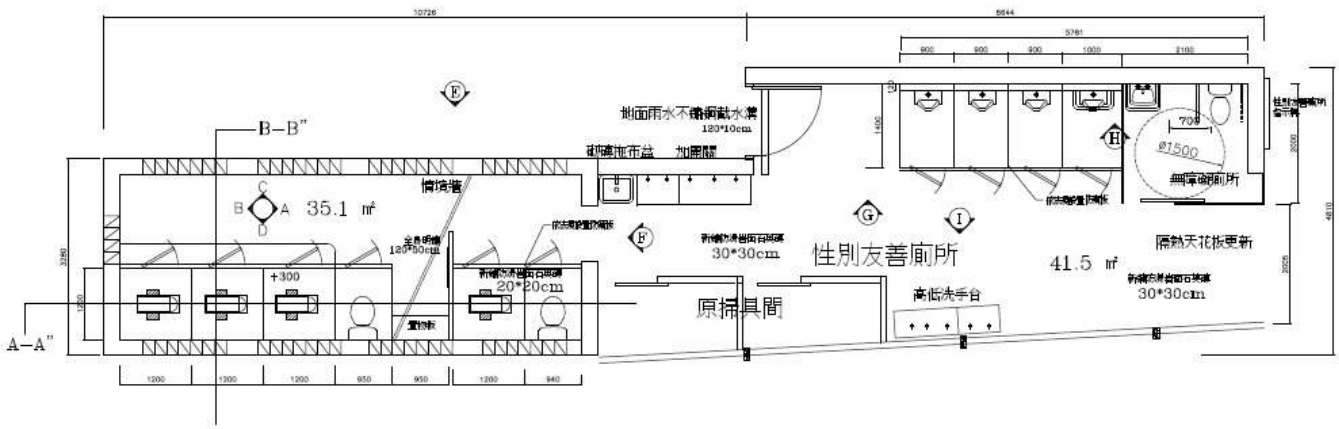


S=1/50mm

廠商:具體製施工圖供校方審查

2025.12.25

附註

1.此圖尺寸僅供參考,現場請實測確認尺寸,不得以此圖尺寸直接施工。

2.材料及施工圖說的標示,若施工前發現與主管設計單位,應即於會議中提出討論。

平景設計室內裝修有限公司

新北市淡水區新春路80巷25弄1號3樓

02-2623-3636

工程名稱/

114–116年中園國小

自強分校老舊廁所整修工程

圖名/


平面圖

比例 1:50

設計

繪圖 設計

頁次 3/20 圖號 2/P

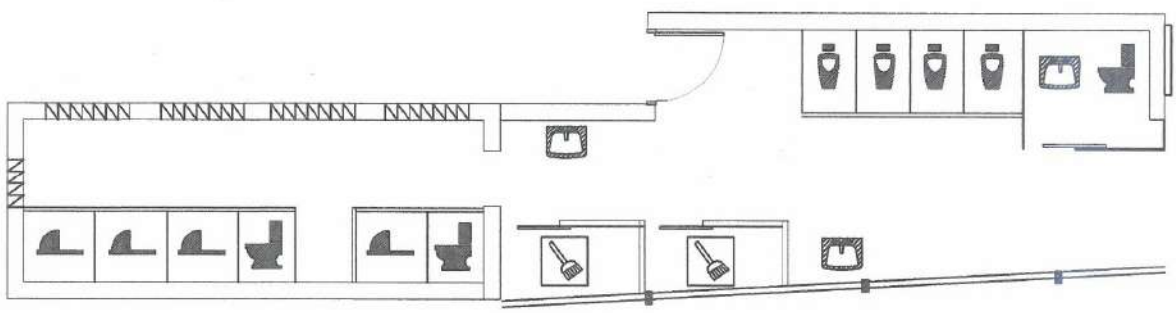

符號	名稱	數量	備註	符號	名稱	數量	備註
	蹲式馬桶	4			掃具間	2	
	座式馬桶	3			洗手台	3	
	小便斗	4					





附註
1.
2.

平登經計室內裝修有限公司
新北市淡水區英專路[illegible]
02-2621-3636

工程名稱/
114—116年竹圍國小
自強分校老舊廁所整修工程

圖名/
性別友善規劃示意圖